



Типовая планировка с 3-го оп 7-й этажи

1 870 м2

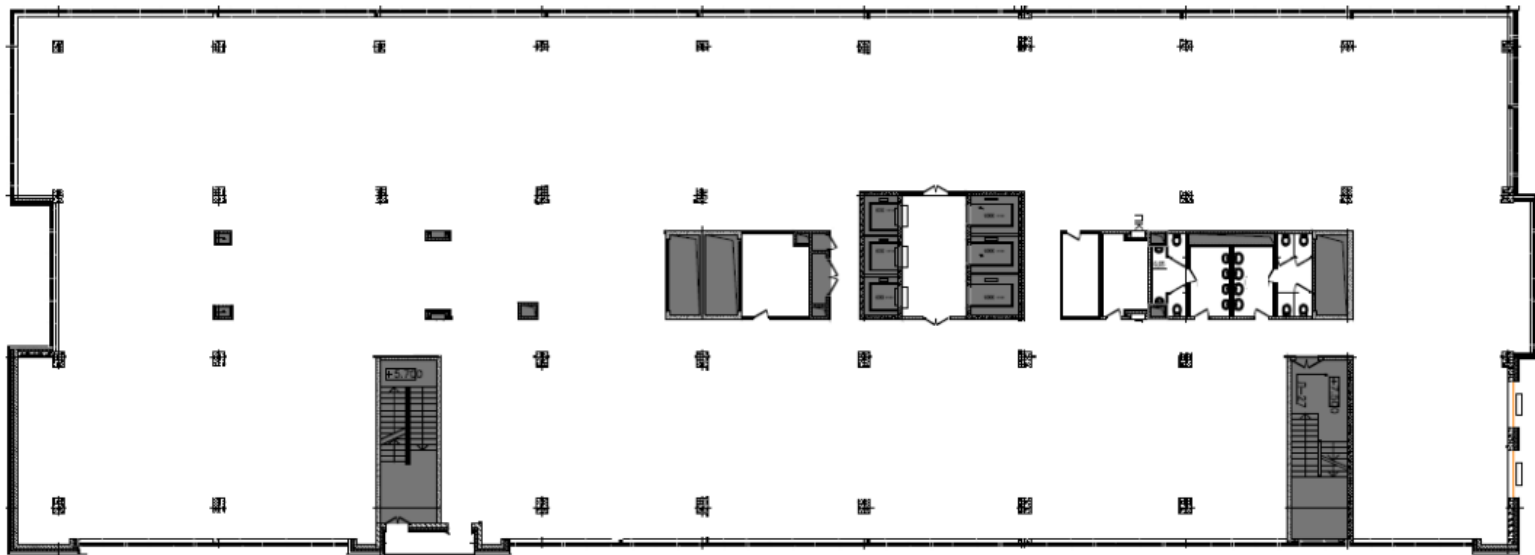

Типовая планировка этажей

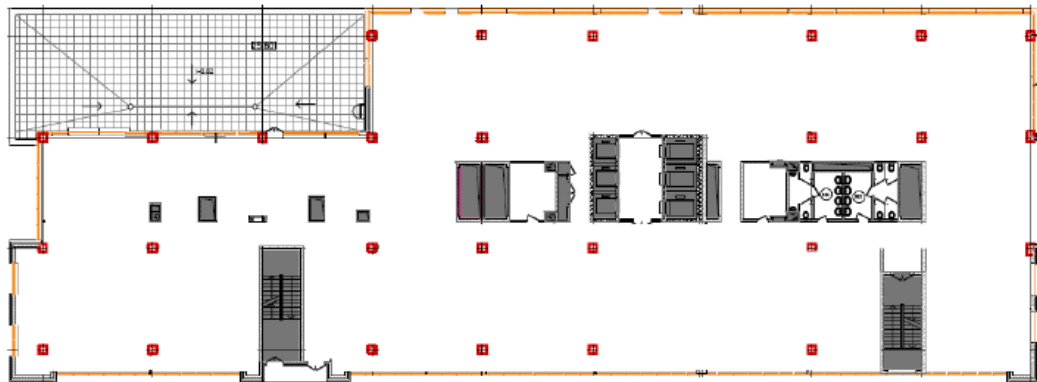


Планировка 8-го этажа

1 852 кв.м.


Планировка 9-го этажа

1 611 кв.м.

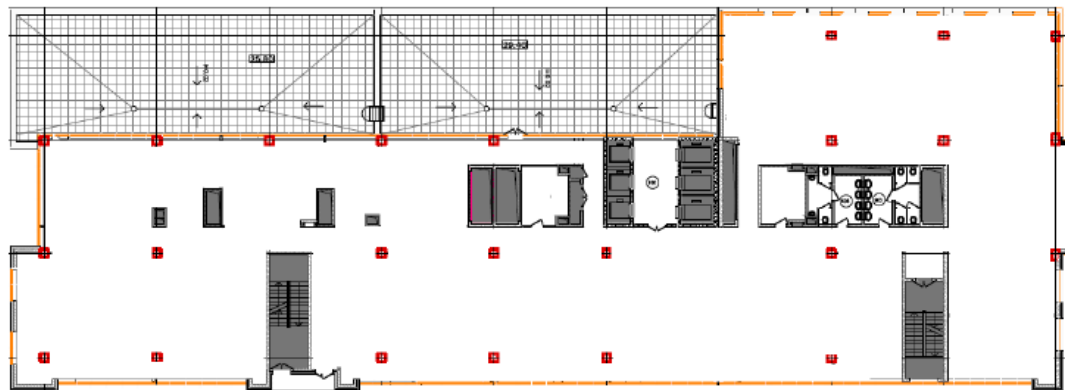

Типовая планировка этажей

Планировка 10-го этажа

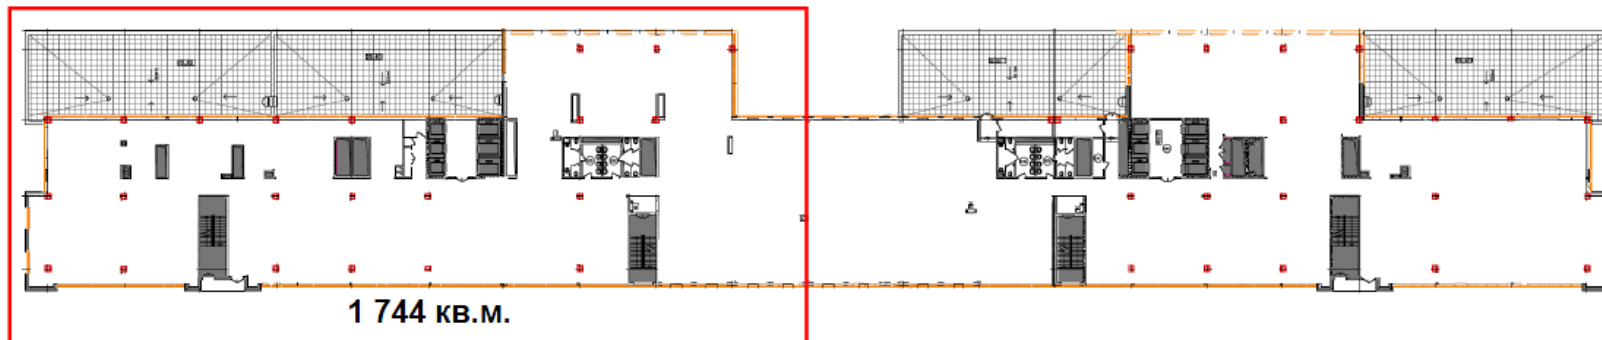

Планировка 11-го этажа

